


CONVENCIONES	
	COMPONENTE ECOLÓGICO
	COMPONENTE PLAZOLETA
	COMPONENTE JUEGOS
	COMPONENTE DEPORTIVO
	CIRCULACIONES DE CONEXIÓN INTERNA
	PUNTOS DE ACCESO
	LÍMITE PLAN DIRECTOR
	CIRCUITO PEATONAL SECUNDARIO
	PARQUES VECINALES PRODUCTO DE PROCESOS DE URBANIZACIÓN

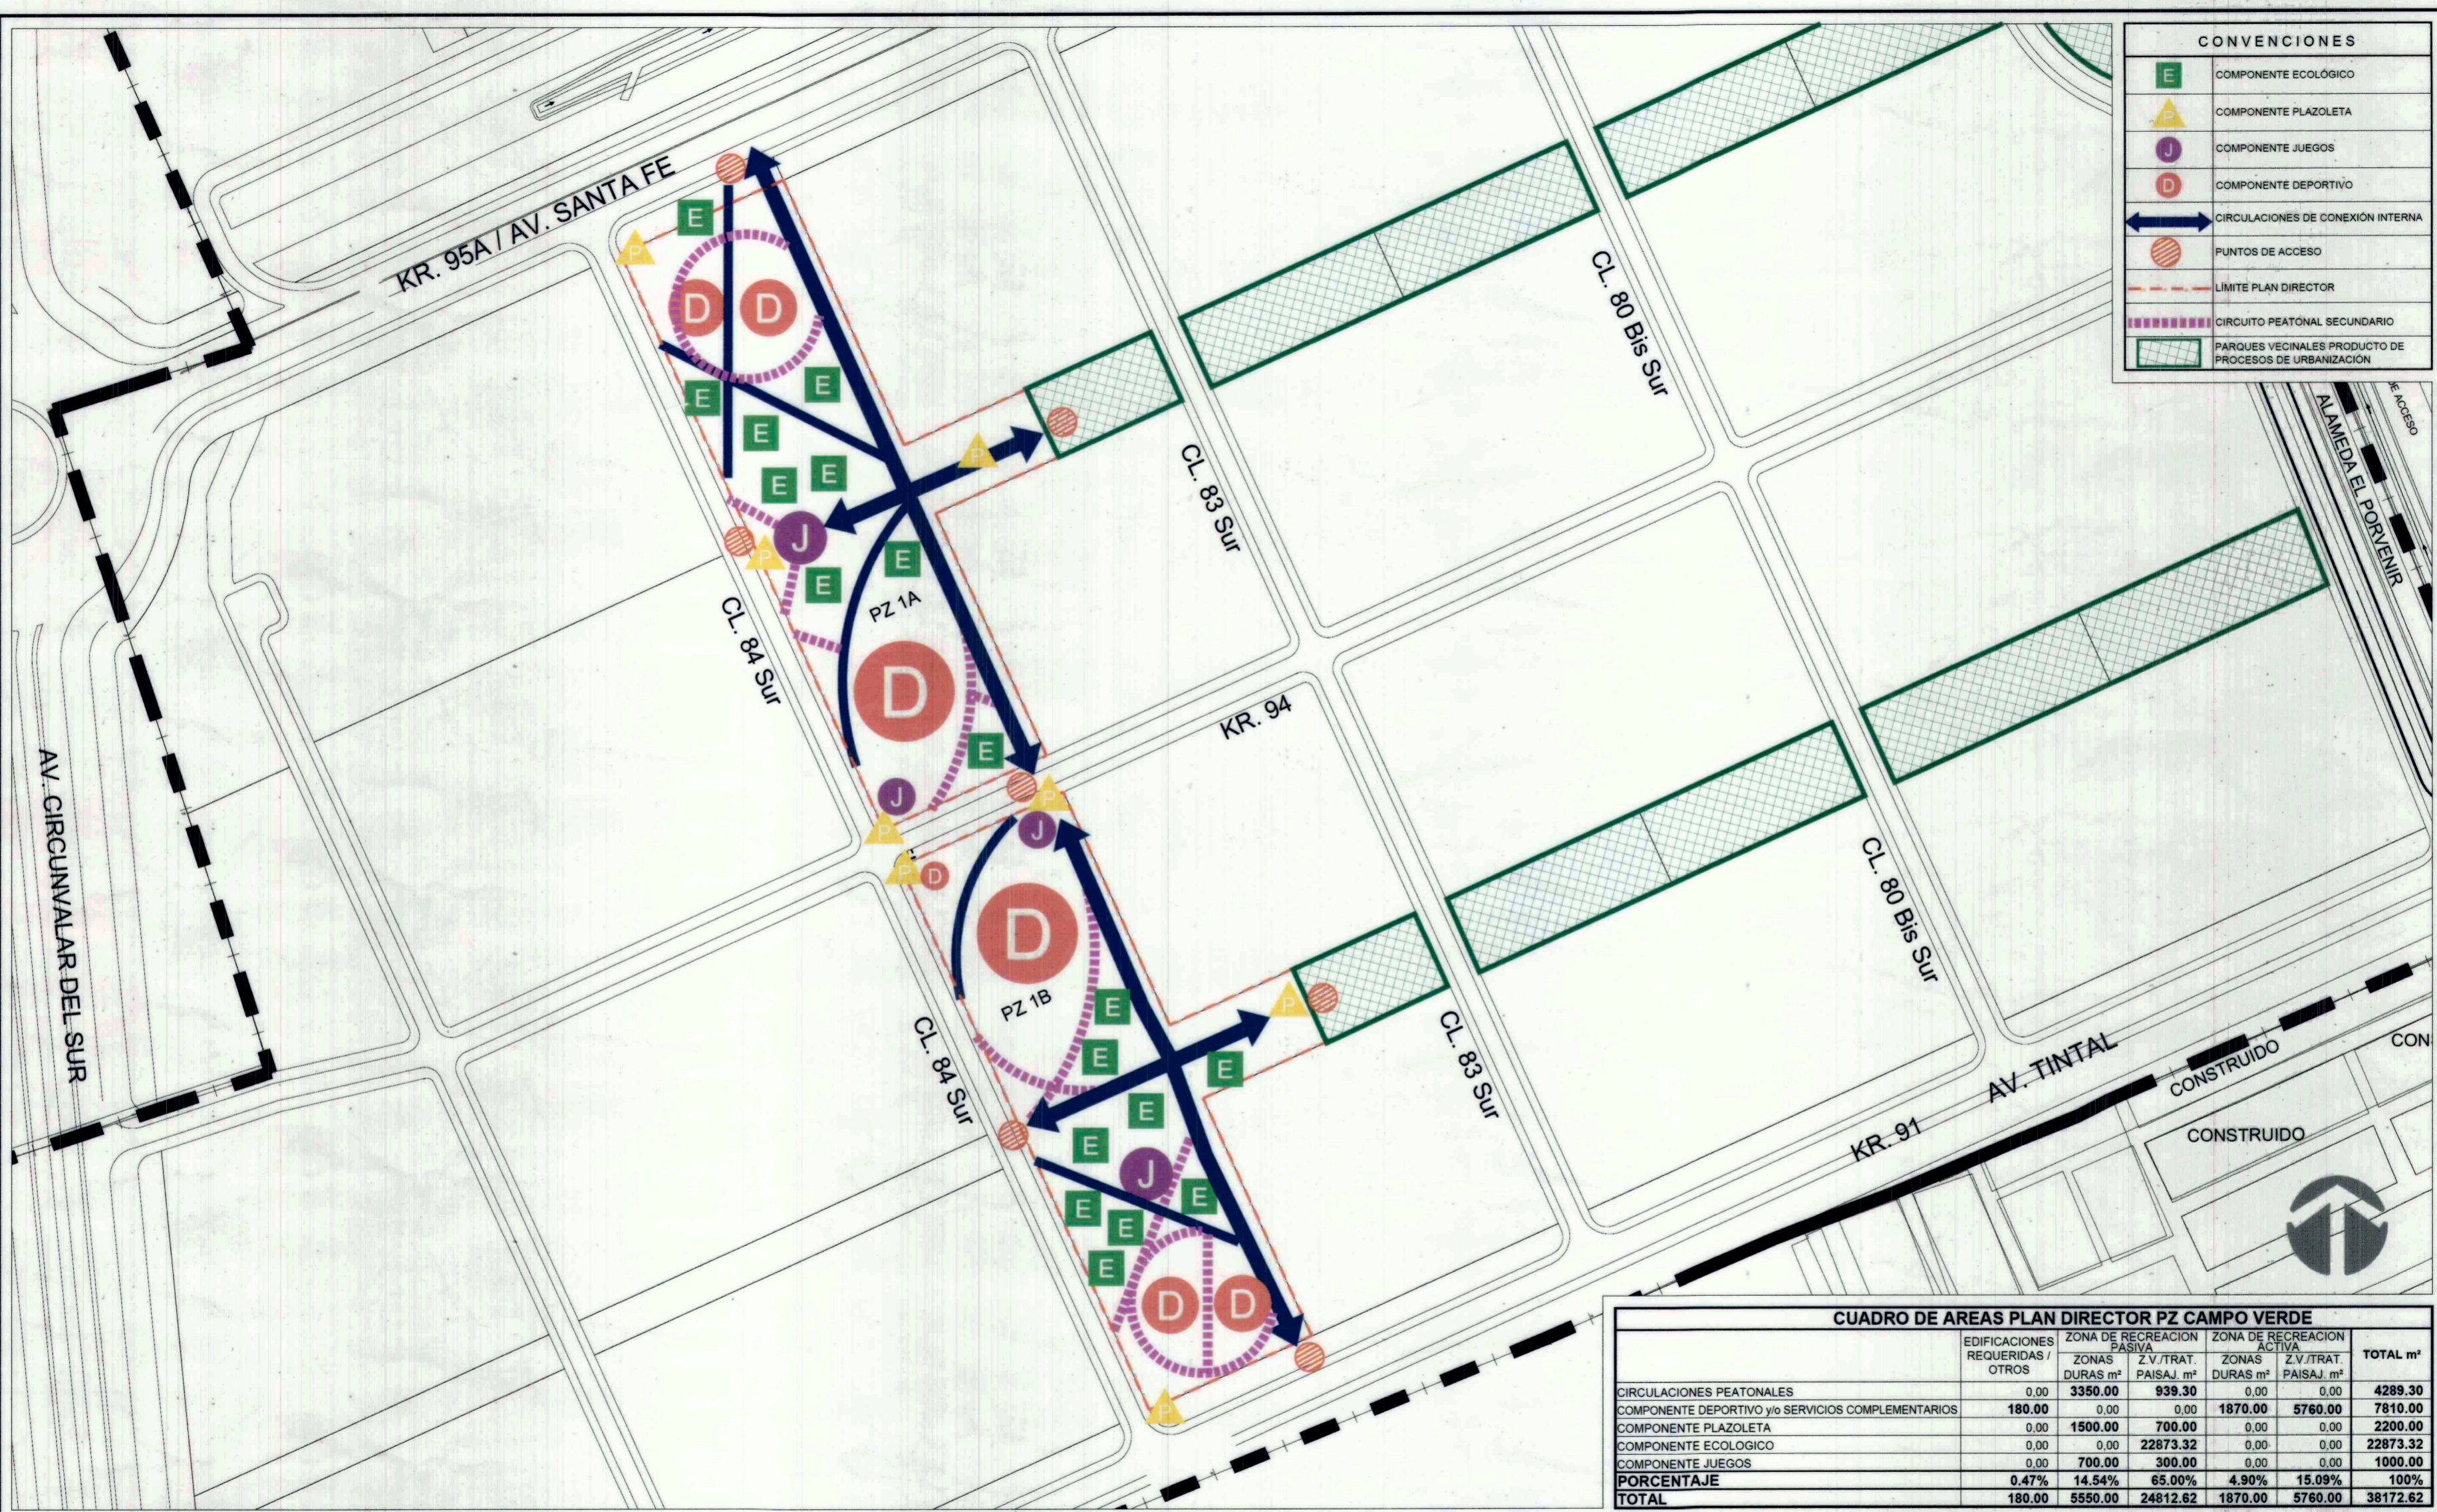

	EDIFICACIONES REQUERIDAS / OTROS	ZONA DE RECREACION PASIVA		ZONA DE RECREACION ACTIVA		TOTAL m²
		ZONAS DURAS m²	Z.V./TRAT. PAISAJ. m²	ZONAS DURAS m²	Z.V./TRAT. PAISAJ. m²	
CIRCULACIONES PEATONALES	0.00	3350.00	939.30	0.00	0.00	4289.30
COMPONENTE DEPORTIVO y/o SERVICIOS COMPLEMENTARIOS	180.00	0.00	0.00	1870.00	5760.00	7810.00
COMPONENTE PLAZOLETA	0.00	1500.00	700.00	0.00	0.00	2200.00
COMPONENTE ECOLÓGICO	0.00	0.00	22873.32	0.00	0.00	22873.32
COMPONENTE JUEGOS	0.00	700.00	300.00	0.00	0.00	1000.00
PORCENTAJE	0.47%	14.54%	65.00%	4.90%	15.09%	100%
TOTAL	180.00	5550.00	24812.62	1870.00	5760.00	38172.62



DECRETO No. **616** FECHA: **23 DIC 2016**

PARQUE ZONAL CAMPO VERDE
 INSTITUTO DISTRITAL PARA LA RECREACION Y EL DEPORTE
 Bogotá, Colombia

CONTIENE

PLAN DIRECTOR

ESCALA 1:2000

FECHA:

ALCALDE MAYOR
BOGOTÁ DISTRITO CAPITAL

FECHA:

SECRETARIA
DISTRITAL DE PLANEACION

FECHA:

INSTITUTO DISTRITAL DE
RECREACION Y DEPORTE

DISEÑADOR:

AIME EDUARDO GALINDO O.
ARQUITECTO

CODIGO IDRD: **07**

Plano No. **1/1**

