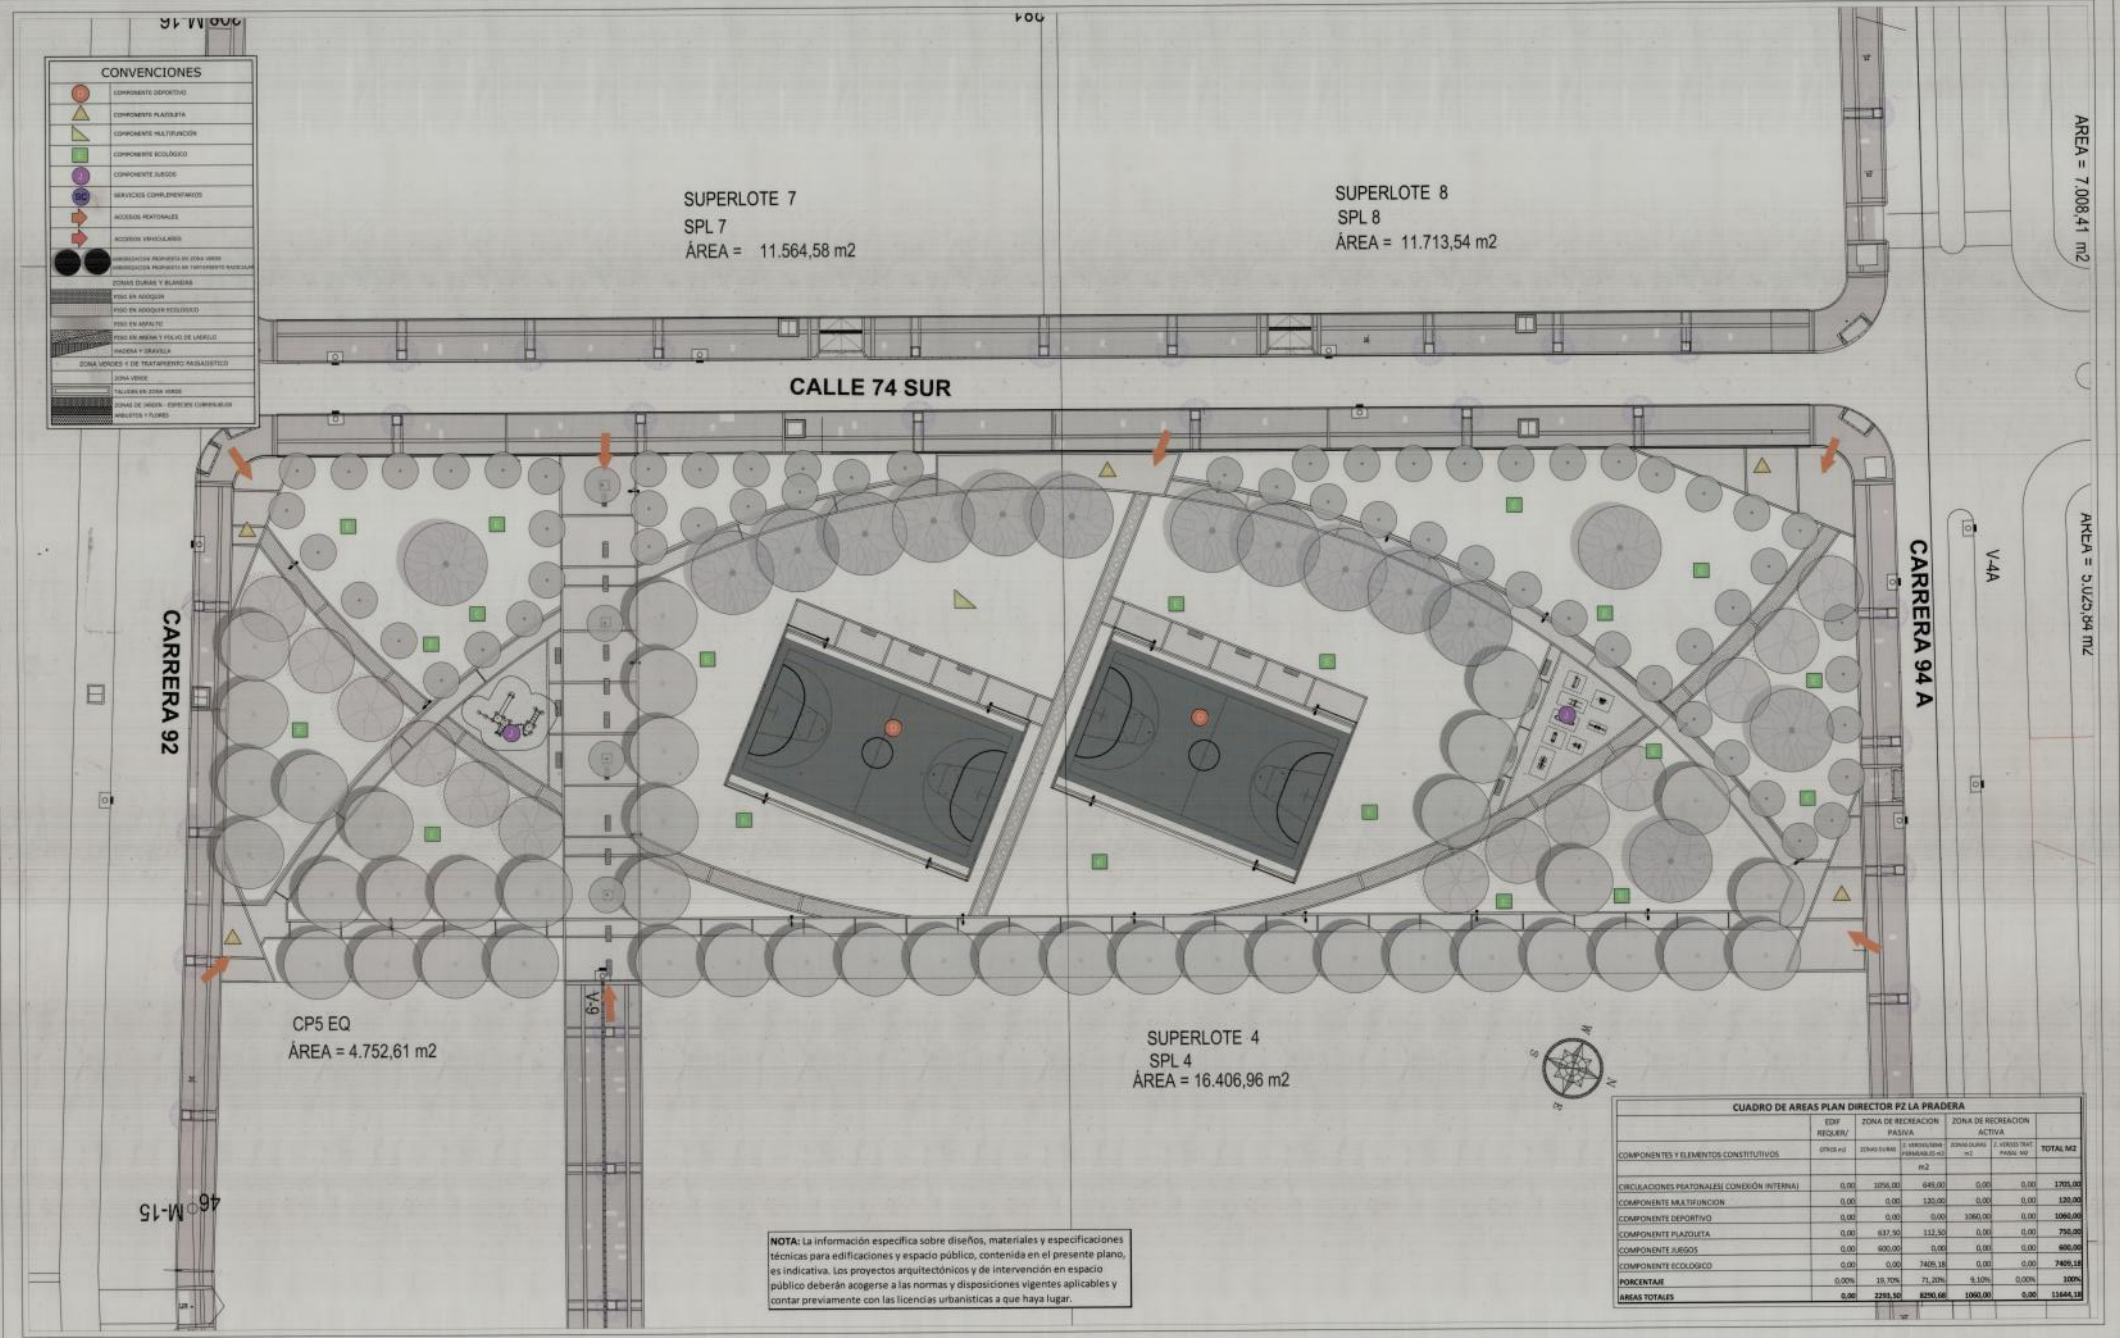

NOTA: La información especifica sobre diseños, materiales y especificaciones técnicas para edificaciones y espacio público, contenida en el presente plano, es indicativa. Los proyectos arquitectónicos y de intervención en espacio público deberán acogerse a las normas y disposiciones vigentes aplicables y contar previamente con las licencias urbanisticas a que haya lugar.

CUADRO DE AREAS PLAN DIRECTOR PZ LA PRADERA

COMPONENTES Y ELEMENTOS CONSTITUTIVOS	EDIF REQUER/ OTROS m2	ZONA DE RECREACION PASIVA ZONAS DURAS	ZONA DE RECREACION PASIVA Z. VERDES/BIEN PERMEABLES m2	ZONA DE RECREACION ACTIVA ZONAS DURAS m2	ZONA DE RECREACION ACTIVA Z. VERDES TRAT PASIVO M2	TOTAL M2
CIRCULACIONES PEATONALES(CONEXIÓN INTERNA)	0,00	1056,00	649,00	0,00	0,00	1705,00
COMPONENTE MULTIFUNCION	0,00	0,00	120,00	0,00	0,00	120,00
COMPONENTE DEPORTIVO	0,00	0,00	0,00	1060,00	0,00	1060,00
COMPONENTE PLAZOLETA	0,00	637,50	112,50	0,00	0,00	750,00
COMPONENTE JUEGOS	0,00	600,00	0,00	0,00	0,00	600,00
COMPONENTE ECOLOGICO	0,00	0,00	7409,18	0,00	0,00	7409,18
PORCENTAJE	0,00%	19,70%	71,20%	9,10%	0,00%	100%
AREAS TOTALES	**0,00**	**2293,50**	**8290,68**	**1060,00**	**0,00**	**11644,18**

ALCALDIA MAYOR DE BOGOTA D.C.
Instituto Distrital RECREACION Y DEPORTE

DECRETO No. 380 FECHA: 16 SEP 2016

PARQUE ZONAL LA PRADERA
INSTITUTO DISTRITAL PARA LA RECREACION Y EL DEPORTE
Bogotá, Colombia

CONTIENE

PLAN DIRECTOR

ESCALA 1:250

FECHA

FECHA

DISEÑADOR
CONSTRUCTORA CAPITAL
ARQ. ANGELA RODRIGUEZ

CODIGO IDRD: 07-

Plano No. 1/1