
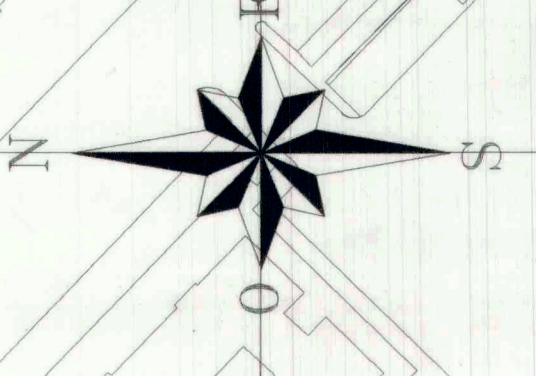



DC10 243 104 PZ-69 SAN ANDRES


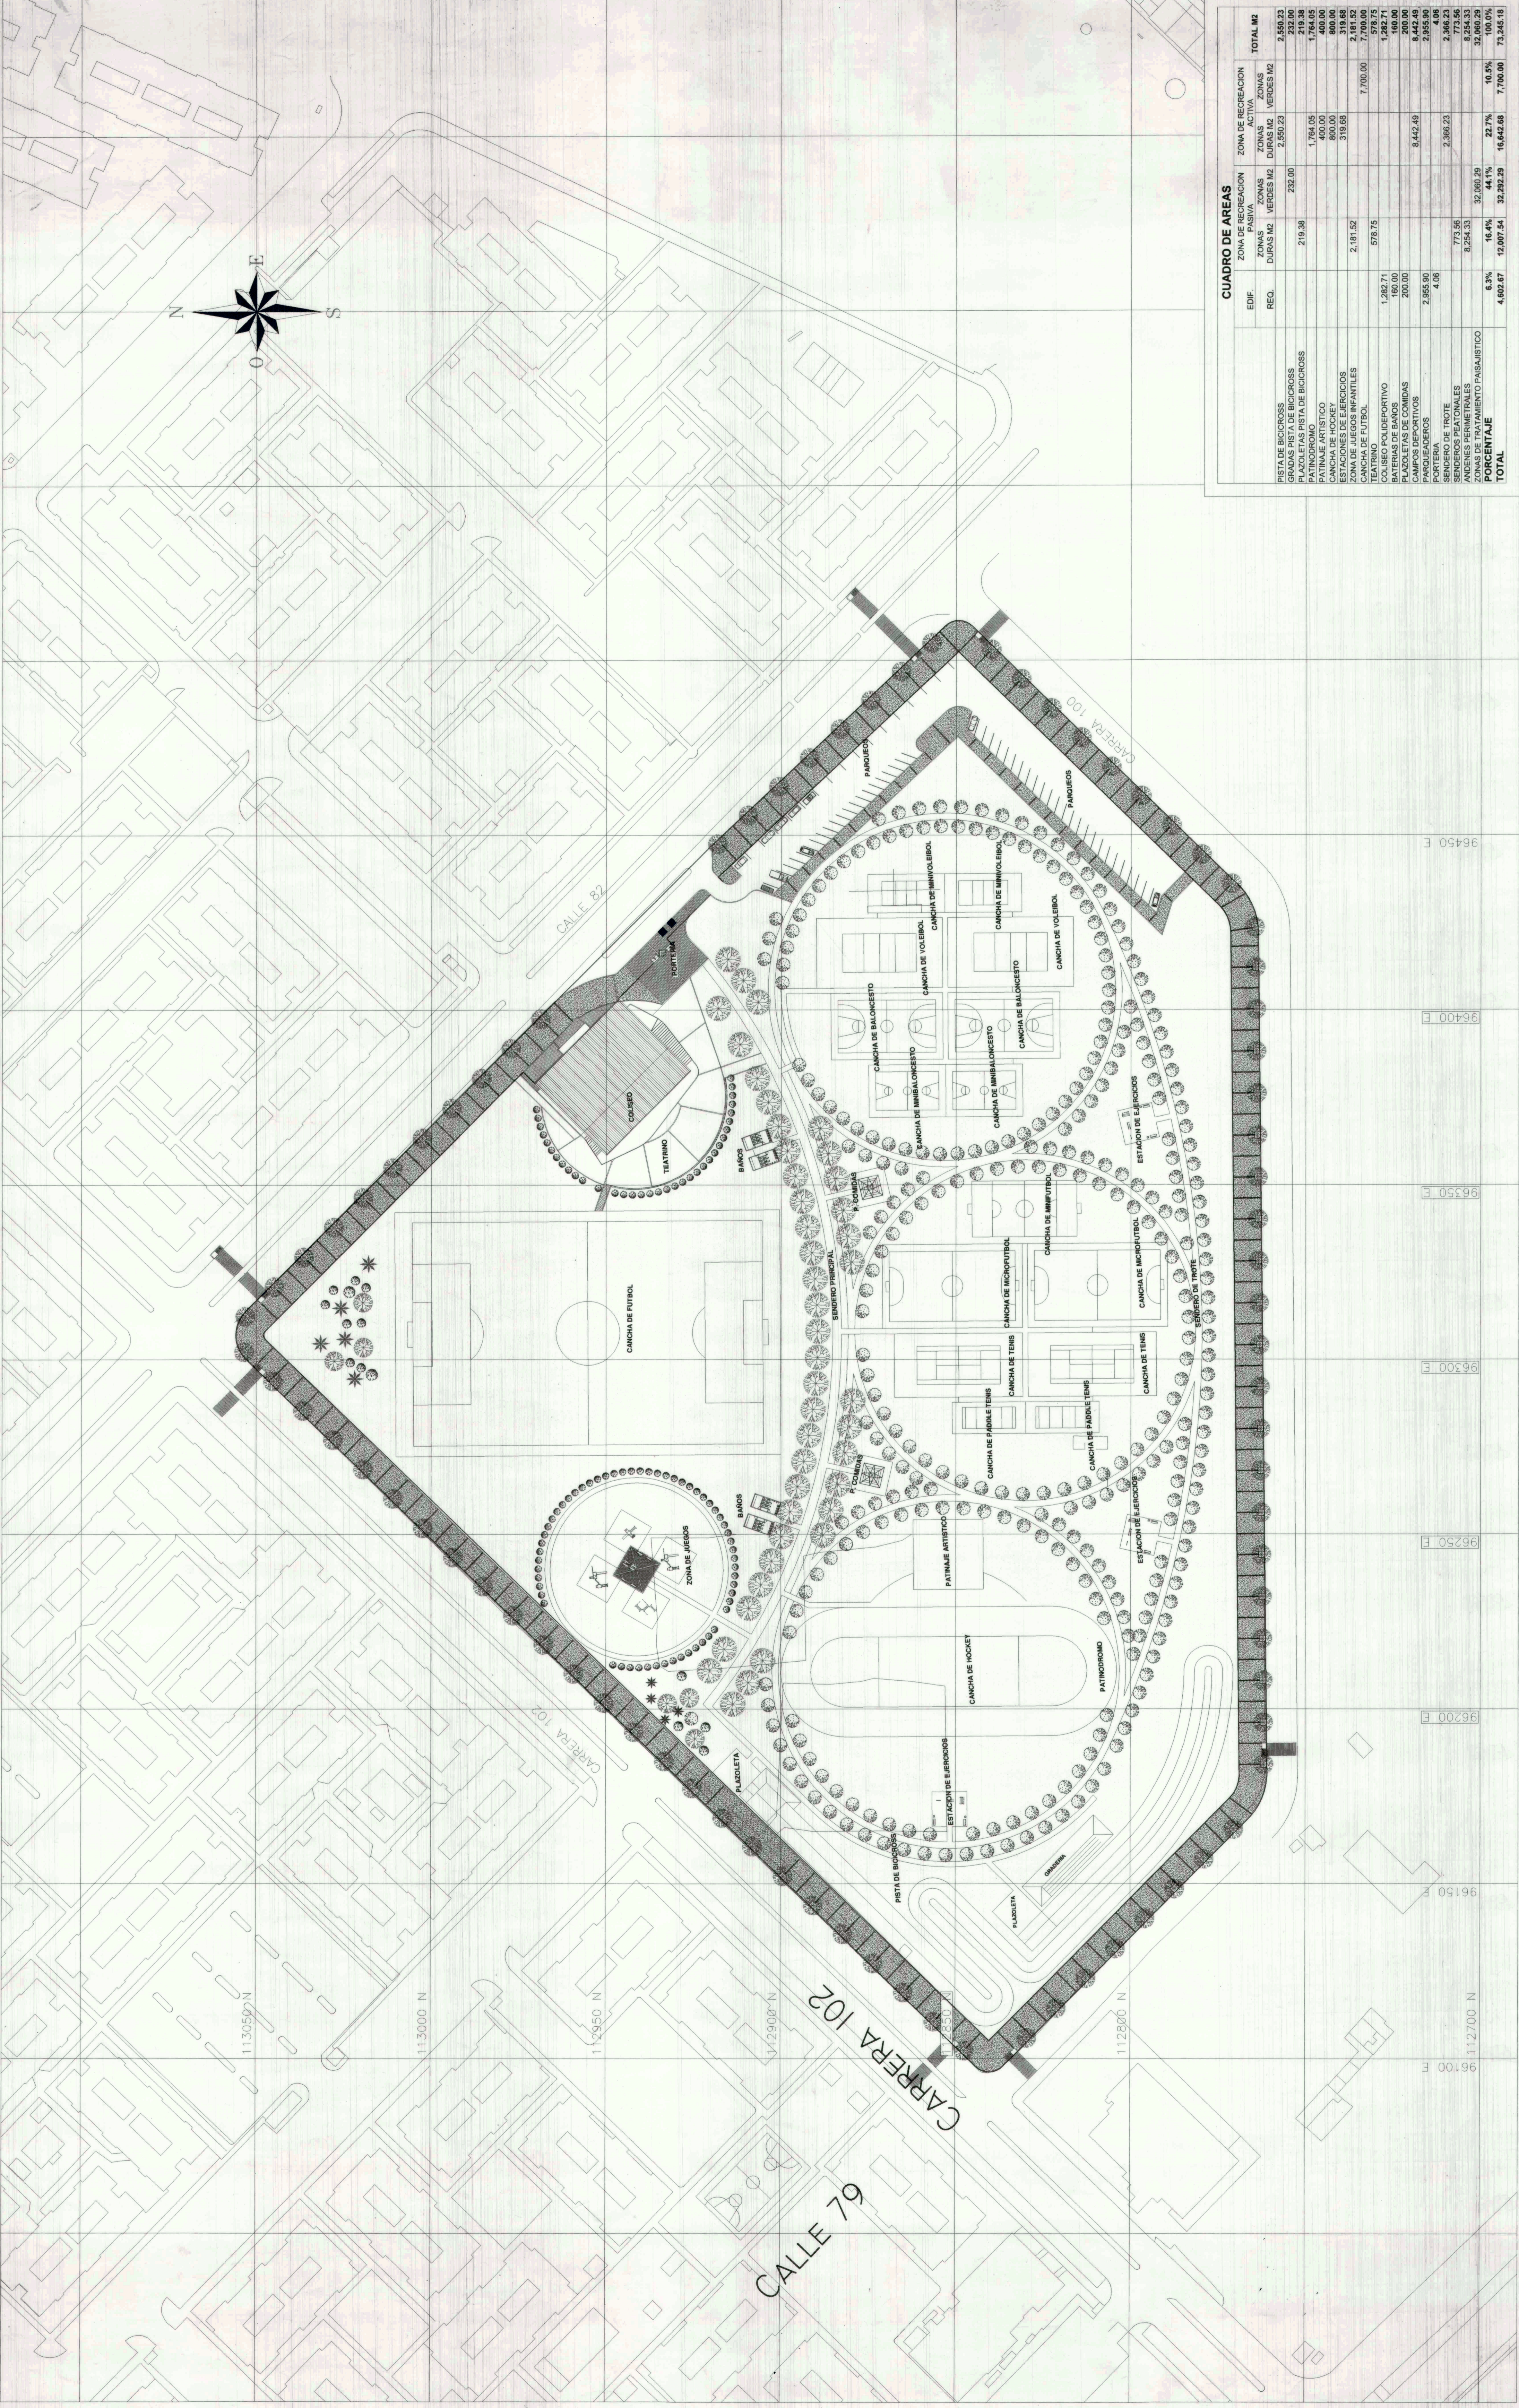

**CUADRO DE AREAS**

EDIF.	ZONA DE RECREACION PASIVA		ZONA DE RECREACION ACTIVA		TOTAL M2
	DURAS M2	VERDES M2	DURAS M2	VERDES M2	

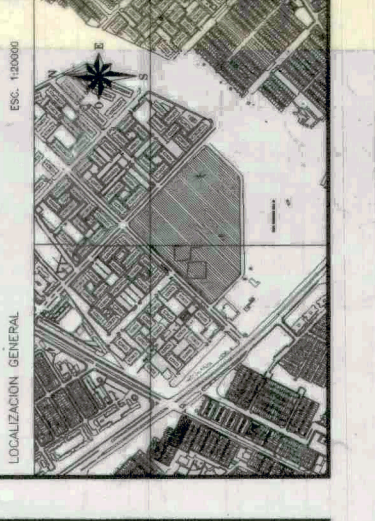

DC10 10-234  
 Folio No: 11

OSPINAS Y CIA. S.A.

*[Signature]*  
 INGENIERO EN ARQUITECTURA  
 LA RECREACION Y EL DEPORTE

*[Signature]*  
 INGENIERO EN ARQUITECTURA  
 LA RECREACION Y EL DEPORTE

*[Signature]*  
 ARQUITECTO EN ARQUITECTURA  
 LA RECREACION Y EL DEPORTE

*[Signature]*  
 ARQUITECTO EN ARQUITECTURA  
 LA RECREACION Y EL DEPORTE

# PLAN DIRECTOR

CONTIENE

ESCALA 1:750

DECRETO No. 393  
 FECHA: 16 DIC. 2007

**PARQUE ZONAL SAN ANDRES PZ-69**  
 INSTITUTO DISTRITAL PARA LA RECREACION Y EL DEPORTE  
 Bogotá, Colombia

