



DCIO 212/04 85-55 SAUZALITO

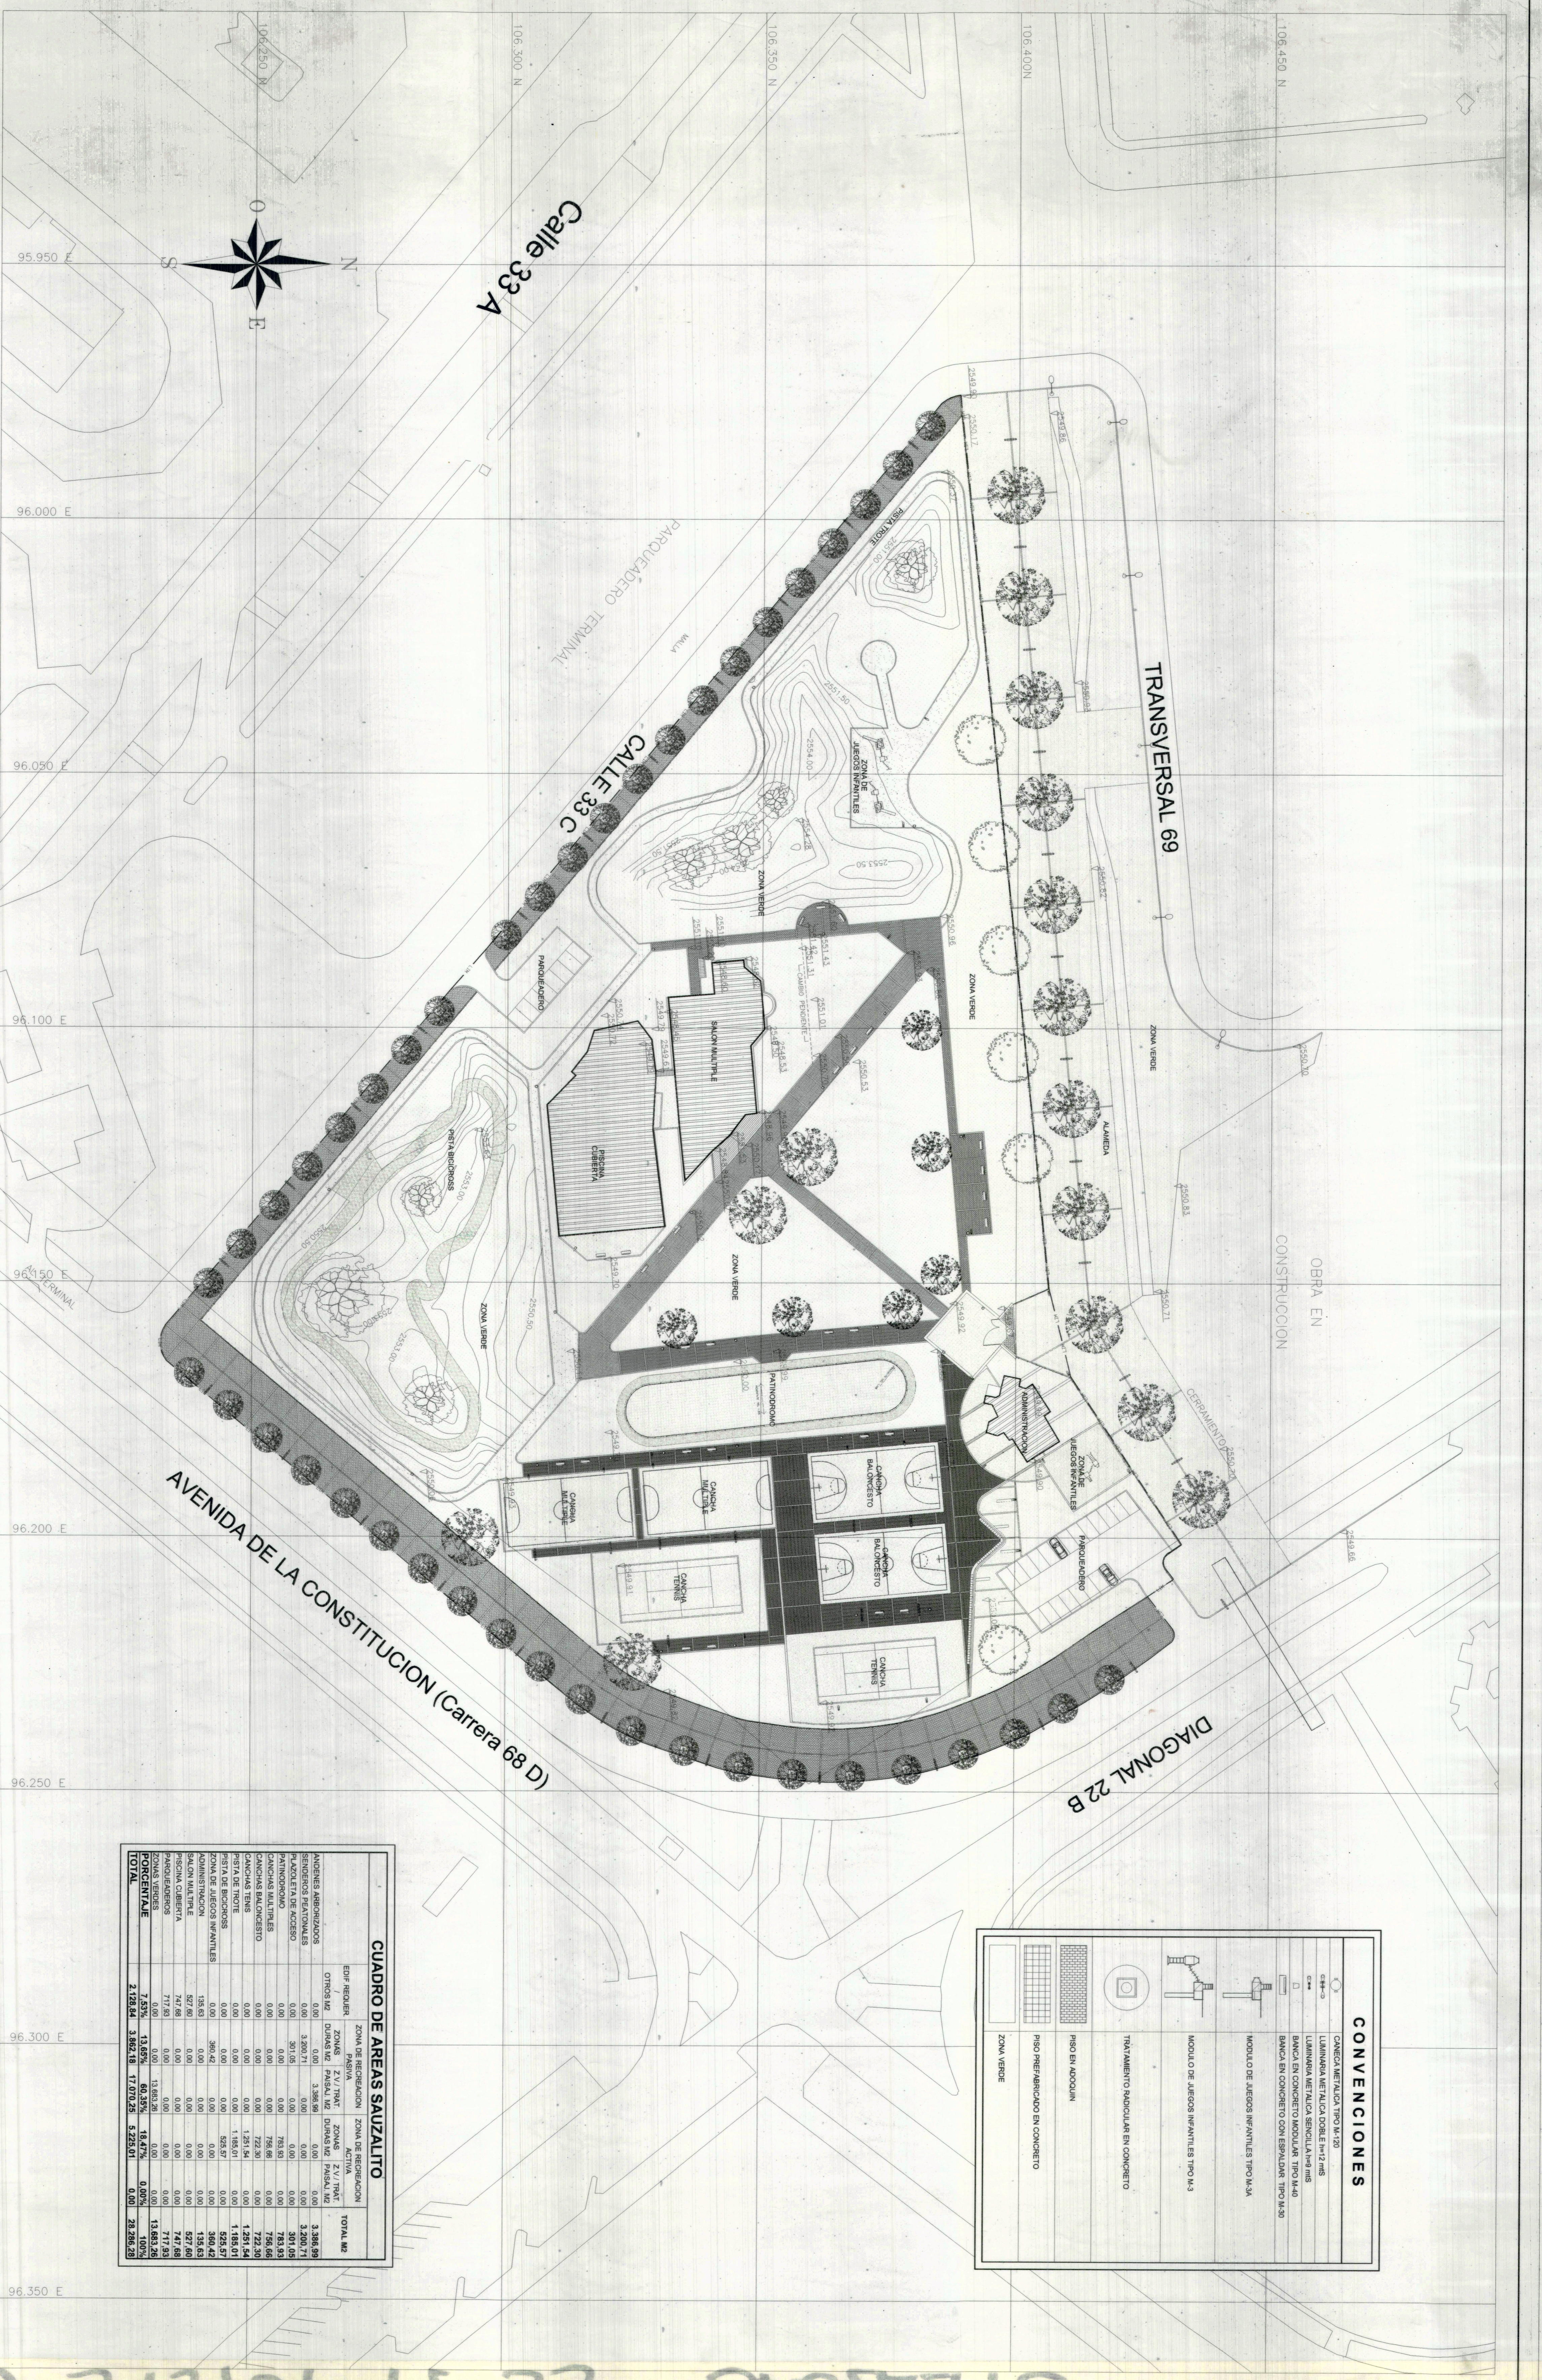

OBRA EN CONSTRUCCION

CONVENCIONES	
	CANECAL METALICA TIPO M-20
	LUMINARIA METALICA DOBLE 1x17 mts
	LUMINARIA METALICA SENCILLA 1x19 mts
	BANCA EN CONCRETO MODULAR TIPO M-40
	BANCA EN CONCRETO CON ESPALDAR TIPO M-30
	MODULO DE JUEGOS INFANTILES TIPO M-3A
	MODULO DE JUEGOS INFANTILES TIPO M-3
	TRATAMIENTO SANGUOLAS EN CONCRETO
	PISO EN ADOPQUIN
	PISO PREFABRICADO EN CONCRETO
	ZONA VERDE





CUADRO DE AREAS SAUZALITO						
EQUIPAMIENTO	ZONA DE RECUPERACION	PASADIZO	ZONA DE RECREACION	ZONA PASIVA	ZONA ACTIVA	TOTAL M2
ANDENES ARBORIZADOS	0.00	0.00	3,386.99	0.00	0.00	3,386.99
SENDEROS PEATONALES	0.00	3,200.71	0.00	0.00	0.00	3,200.71
PLAZA DE ACCESO	0.00	307.05	0.00	0.00	0.00	307.05
PANTORRILLO	0.00	0.00	795.83	0.00	0.00	795.83
CANCHAS DE TENIS	0.00	0.00	725.56	0.00	0.00	725.56
CANCHAS BALONCESTO	0.00	0.00	1,251.54	0.00	0.00	1,251.54
PISTA DE TROTE	0.00	0.00	1,185.01	0.00	0.00	1,185.01
ZONA DE JUEGOS INFANTILES	0.00	0.00	525.57	0.00	0.00	525.57
SALA DE MANTENIMIENTO	0.00	0.00	0.00	0.00	0.00	0.00
SALA DE MANTENIMIENTO	0.00	0.00	0.00	0.00	0.00	0.00
PSICHA ABIERTA	747.89	0.00	0.00	0.00	0.00	747.89
ZONA VERDES	717.93	0.00	13,653.26	0.00	0.00	13,653.26
TOTAL	7,753%	13,653%	60,355%	19,477%	0,00%	100%
	2,159.84	3,892.76	17,070.25	5,225.01	0.00	28,282.93

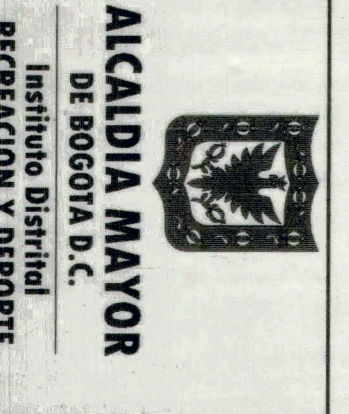


ALCALDIA MAYOR
de Bogotá D.C.
Instituto Distrital de Recreación y Deporte

DECRETO No. **593**
FECHA: **28 DIC 2007**
PARQUE ZONAL PZ-55 SAUZALITO
INSTITUTO DISTRICTAL PARA LA RECREACION Y EL DEPORTE
Bogotá, Colombia

CONTIENE:
PLAN DIRECTOR
ESCALA 1:500

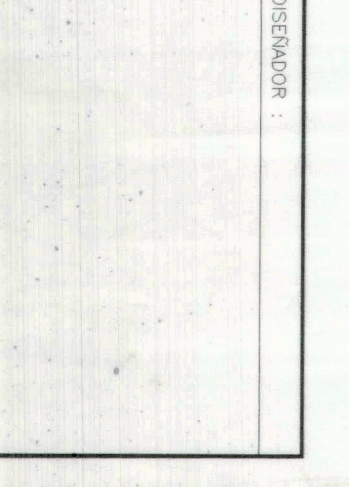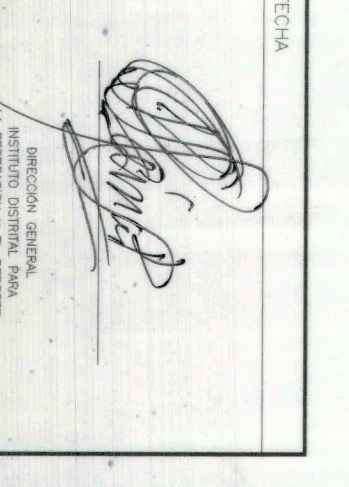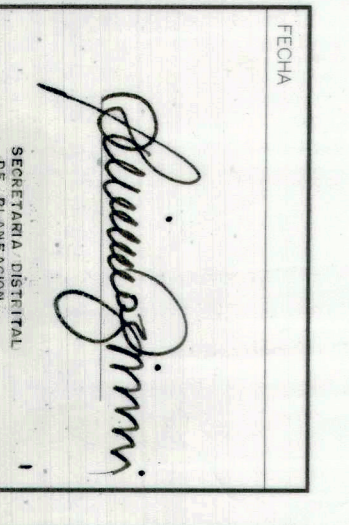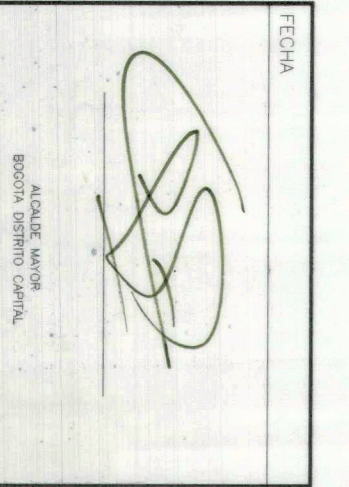

09-111
1 1

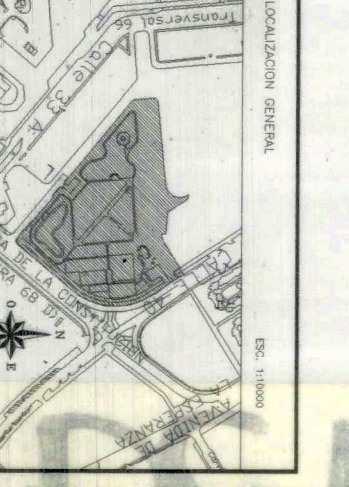

OTIUSUAC 22-59 folios 0730