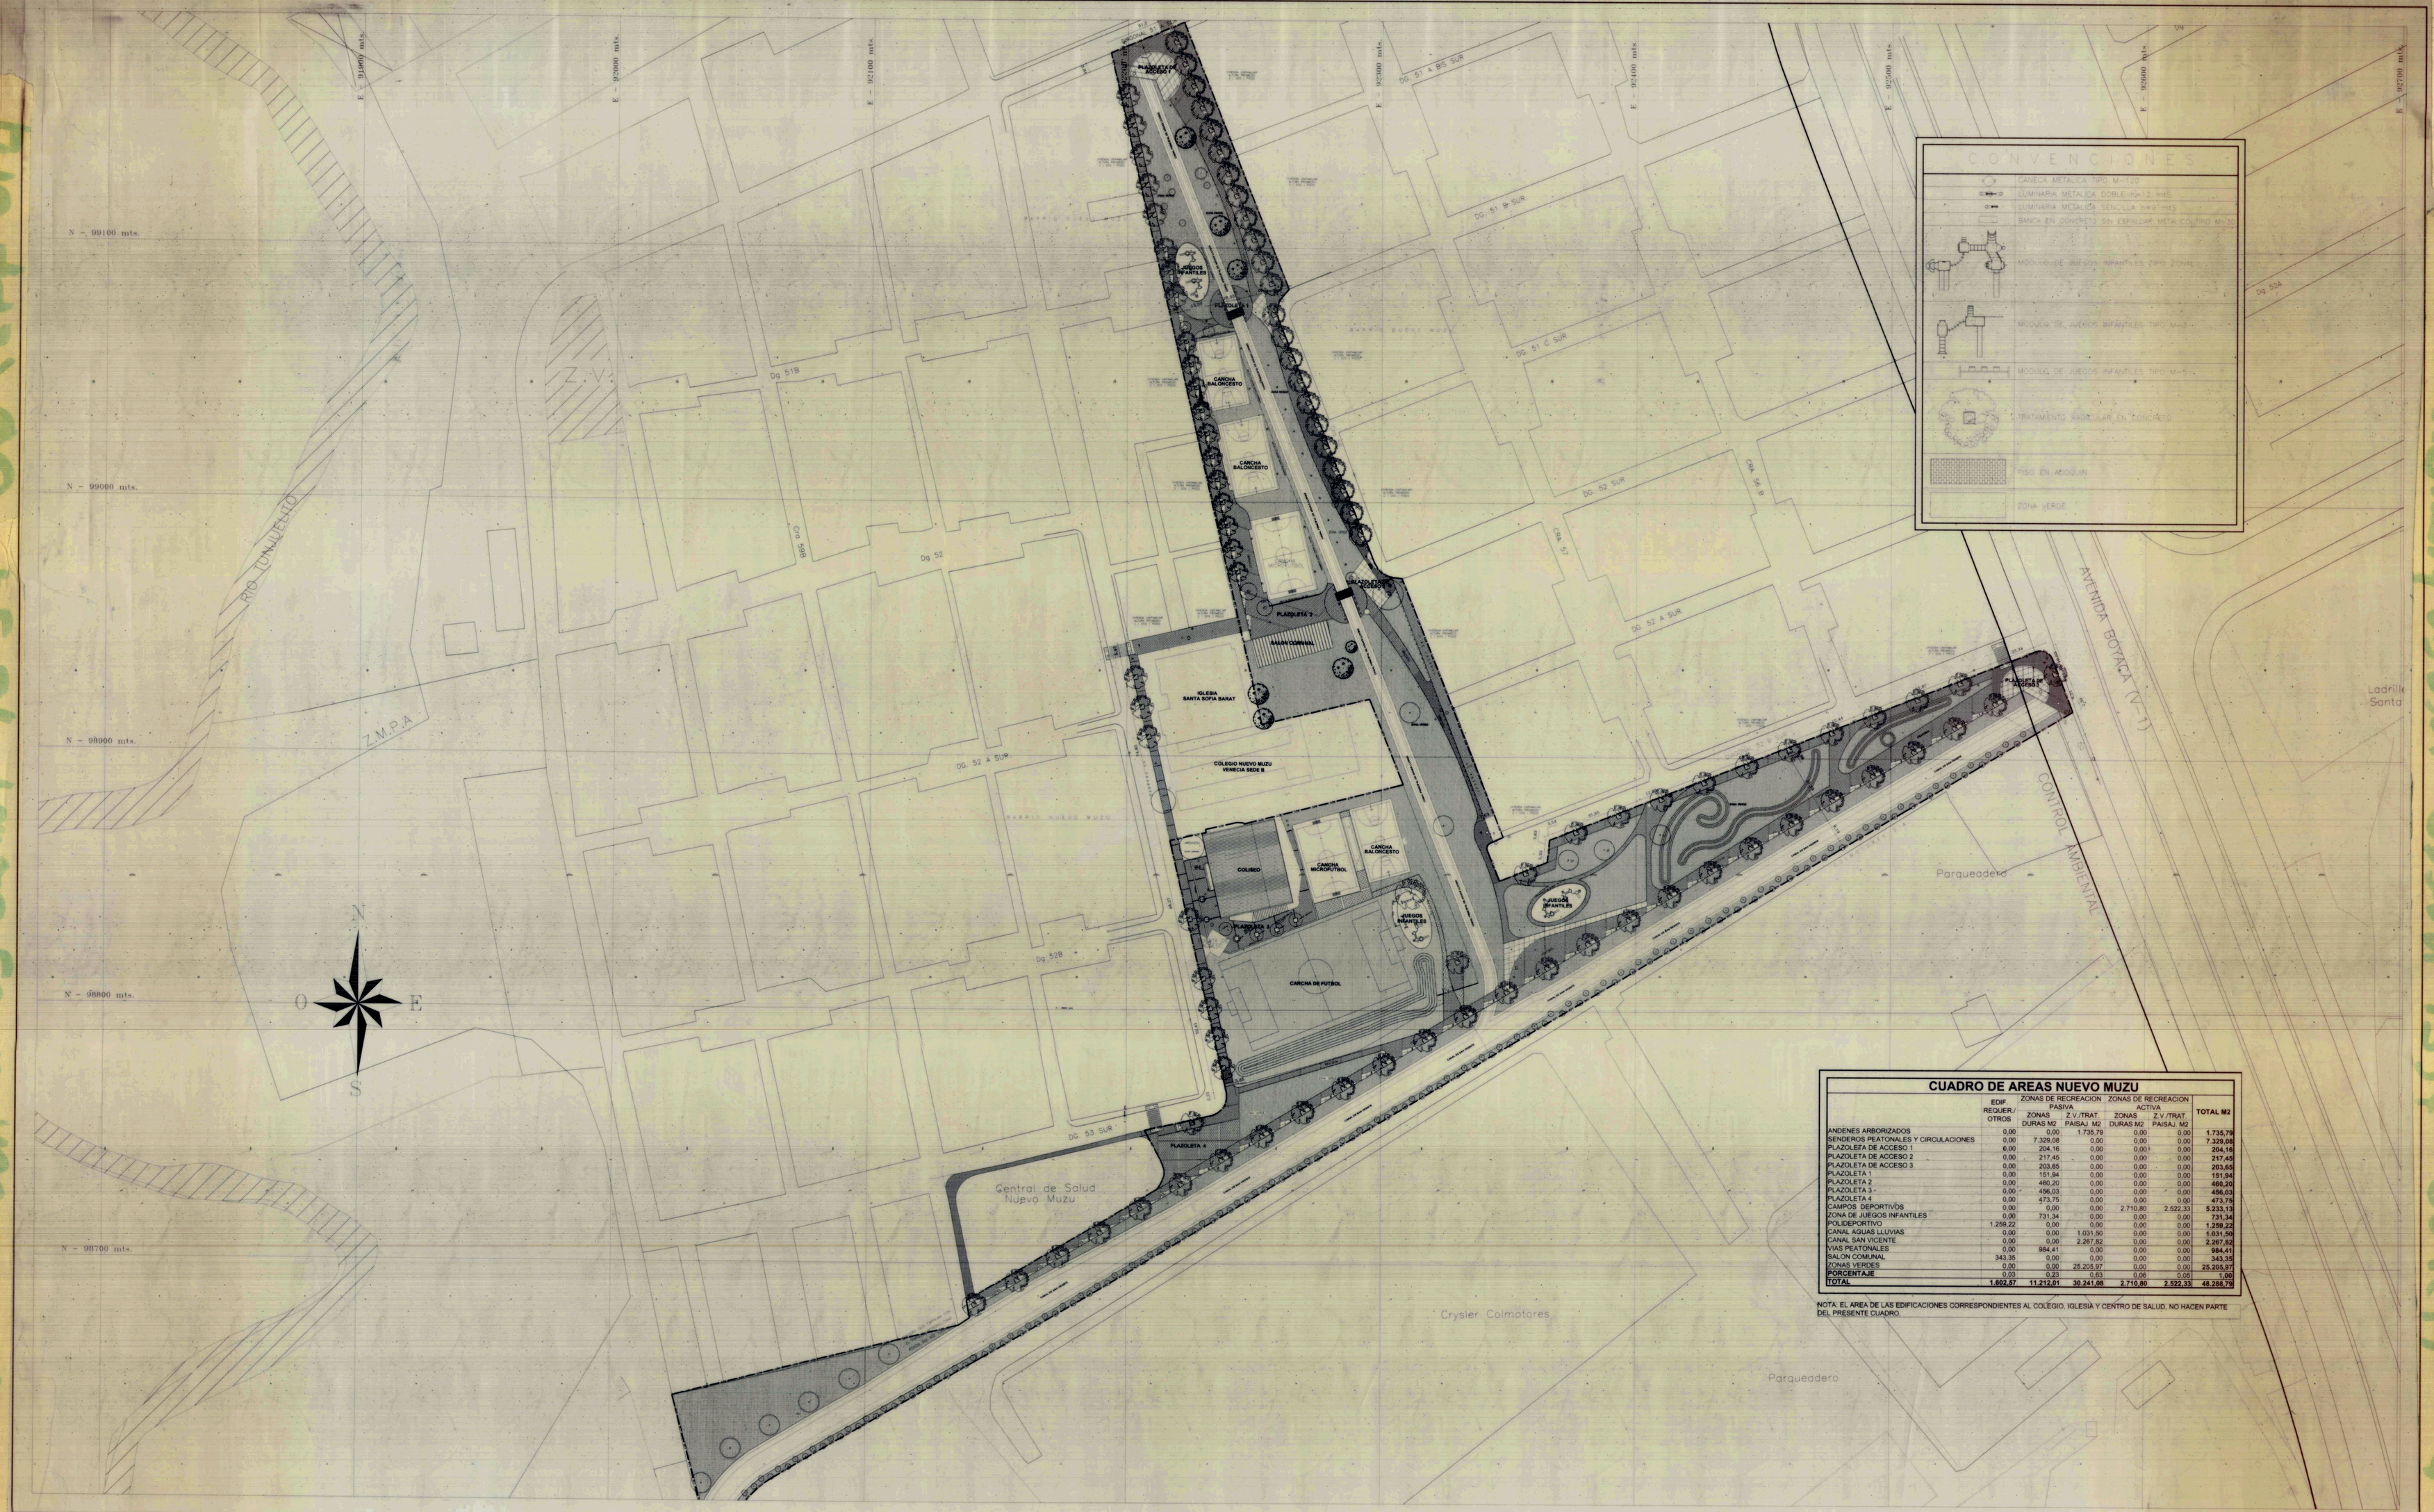

CONVENCIONES

- CANECA METALICA TIPO M-12
- LUMINARIA METALICA DOBLE mm12 mm5
- LUMINARIA METALICA SENCILLA mm3 mm5
- BANCA EN CONCRETO SIN ESPALDAR METALICO TIPO M-10
- MODULO DE JUEGOS INFANTILES TIPO M-1
- MODULO DE JUEGOS INFANTILES TIPO M-2
- MODULO DE JUEGOS INFANTILES TIPO M-3
- TRATAMIENTO RADICULAR EN CONCRETO
- PISO EN ADOQUIN
- ZONA VERDE

CUADRO DE AREAS NUEVO MUZU

	EDIF. REQUER./ OTROS	ZONAS DE RECREACION PASIVA		ZONAS DE RECREACION ACTIVA		TOTAL M2
		ZONAS DURAS M2	Z.V./TRAT. PAISAJ. M2	ZONAS DURAS M2	Z.V./TRAT. PAISAJ. M2	
ANDENES ARBORIZADOS	0,00	0,00	1.735,79	0,00	0,00	1.735,79
SENDEROS PEATONALES Y CIRCULACIONES	0,00	7.329,08	0,00	0,00	0,00	7.329,08
PLAZOLETA DE ACCESO 1	0,00	204,16	0,00	0,00	0,00	204,16
PLAZOLETA DE ACCESO 2	0,00	217,45	0,00	0,00	0,00	217,45
PLAZOLETA DE ACCESO 3	0,00	203,65	0,00	0,00	0,00	203,65
PLAZOLETA 1	0,00	151,94	0,00	0,00	0,00	151,94
PLAZOLETA 2	0,00	460,20	0,00	0,00	0,00	460,20
PLAZOLETA 3 -	0,00	456,03	0,00	0,00	0,00	456,03
PLAZOLETA 4	0,00	473,75	0,00	0,00	0,00	473,75
CAMPOS DEPORTIVOS	0,00	0,00	0,00	2.710,80	2.522,33	5.233,13
ZONA DE JUEGOS INFANTILES	0,00	731,34	0,00	0,00	0,00	731,34
POLIDEPORTIVO	1.259,22	0,00	0,00	0,00	0,00	1.259,22
CANAL AGUAS LLUVIAS	0,00	0,00	1.031,90	0,00	0,00	1.031,90
CANAL SAN VICENTE	0,00	0,00	2.267,82	0,00	0,00	2.267,82
VIAS PEATONALES	0,00	984,41	0,00	0,00	0,00	984,41
SALON COMUNAL	343,35	0,00	0,00	0,00	0,00	343,35
ZONAS VERDES	0,00	0,00	25.205,97	0,00	0,00	25.205,97
PORCENTAJE	0,03	0,23	0,63	0,06	0,05	1,00
TOTAL	1.602,57	11.212,01	30.241,08	2.710,80	2.522,33	48.288,79

NOTA: EL AREA DE LAS EDIFICACIONES CORRESPONDIENTES AL COLEGIO, IGLESIA Y CENTRO DE SALUD, NO HACEN PARTE DEL PRESENTE CUADRO.

ALCALDIA MAYOR DE BOGOTA D.C.
Instituto Distrital RECREACION Y DEPORTE

DECRETO No. 445 FECHA: 25 OCT 2006

PARQUE ZONAL PZ-21 NUEVO MUZU
INSTITUTO DISTRITAL PARA LA RECREACION Y EL DEPORTE
Bogotá D.C., Colombia

CONTIENE

PLAN DIRECTOR

ESCALA 1:1000

FECHA: ALCALDE MAYOR BOGOTA D.C.

FECHA: DIRECCION DEPARTAMENTO ADMINISTRATIVO DE PLANEACION DISTRITAL

FECHA: DIRECCION INSTITUTO DISTRITAL PARA LA RECREACION Y EL DEPORTE

DISEÑADOR: FELIPE TURRIAGO ARQUITECTO

CODIGO IDRD: 06-017

Plano No. 01 De 01

LOCALIZACION GENERAL ESC: 1:5000