


No. 115205.00
 No. 115206.00
CONVENCIONES

	CANECA METALICA TIPO M-120
	LUMINARIA METALICA DOBLE h=12 mts
	LUMINARIA METALICA SENCILLA h=9 mts
	BANCA EN CONCRETO SIN ESPALDAR TIPO M-31
	MODULO DE JUEGOS INFANTILES TIPO M-3A
	MODULO DE JUEGOS INFANTILES TIPO M-3
	TRATAMIENTO RADICULAR EN CONCRETO
	PISO EN ADOQUIN
	PISO PREFABRICADO EN CONCRETO
	ZONA VERDE

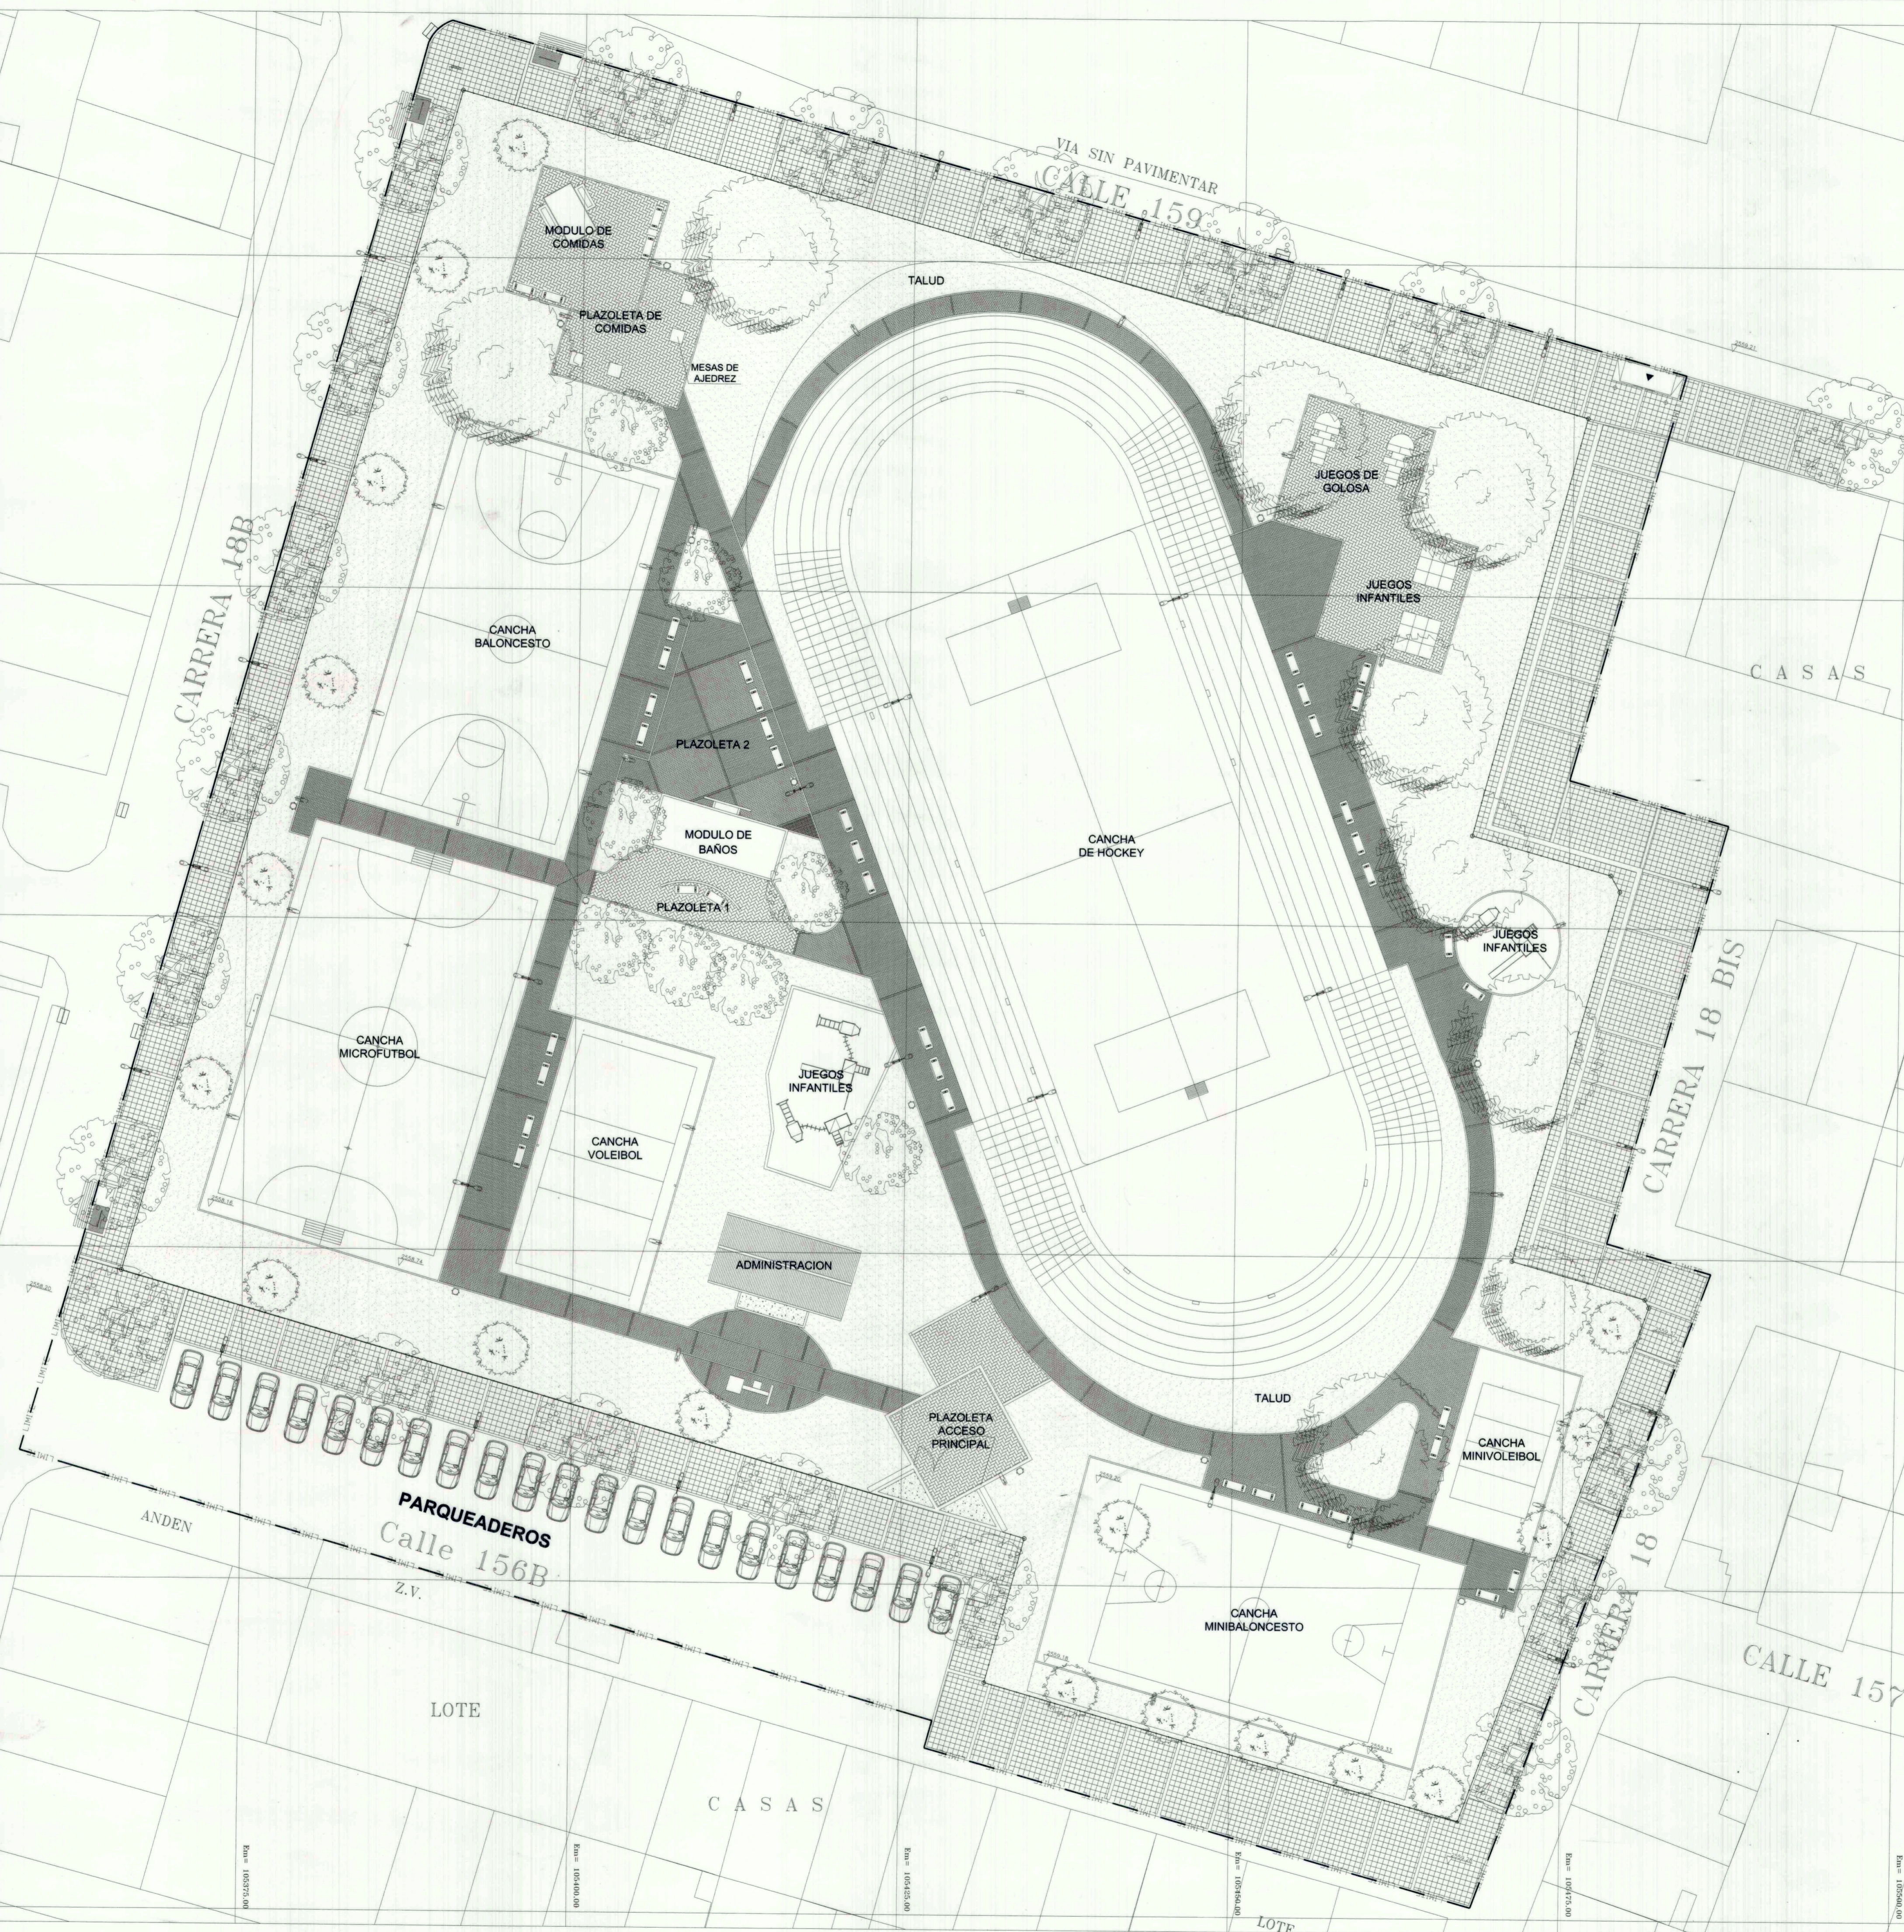

CUADRO DE AREAS ALTA BLANCA

EDIFIC. O OTROS	ZONA DE RECREACION PASIVA		ZONA DE RECREACION ACTIVA		TOTAL M2
	DURAS M2	Z.V./TRAT. PASAJ. M2	DURAS M2	Z.V./TRAT. PASAJ. M2	
ANDENES ARBORIZADOS	0.00	0.00	2,087.60	0.00	2,087.60
SENDERS PEATONALES	0.00	968.08	0.00	0.00	968.08
PLAZOLETA DE ACCESO PRINCIPAL	0.00	129.02	0.00	0.00	129.02
PLAZOLETA 1	0.00	70.02	0.00	0.00	70.02
PLAZOLETA 2	0.00	151.19	0.00	0.00	151.19
PLAZOLETA DE COMIDAS	0.00	161.92	0.00	0.00	161.92
MODULO DE SERVICIOS(BAÑOS)	42.61	0.00	0.00	0.00	42.61
MODULO DE COMIDAS	13.08	0.00	0.00	0.00	13.08
ADMINISTRACION	64.90	0.00	0.00	0.00	64.90
CAMPOS DEPORTIVOS	0.00	0.00	0.00	4,485.44	4,485.44
PARQUEADEROS	772.70	0.00	0.00	0.00	772.70
ZONAS DE JUEGOS INFANTILES	0.00	344.60	0.00	0.00	344.60
ZONAS VERDES	0.00	0.00	3,256.60	0.00	3,256.60
PORCENTAJE	7.12%	14.55%	42.59%	35.74%	100%
TOTAL	893.29	1,825.82	5,344.20	4,485.44	12,548.75

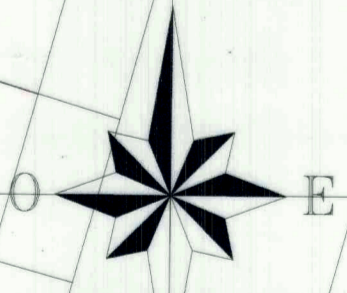

DECRETO No. **593**
 FECHA: **26 DIC. 2007**
PARQUE ZONAL PZ49 ALTA BLANCA
 INSTITUTO DISTRITAL PARA LA RECREACION Y EL DEPORTE
 Bogotá, Colombia

CONTIENE:

PLAN DIRECTOR

 ESCALA 1:250

ALCALDE MAJOR
 BOGOTÁ DISTRITO CAPITAL

SECRETARIA DISTRITAL
 DE PLANEACION

DIRECCION
 INSTITUTO DISTRITAL PARA
 LA RECREACION Y EL DEPORTE

MARIO CABRERA MANRIQUE

CODIGO EDIC:
01-075
 Plano No. **1/1**

