


CONVENCIONES

□	CANCHA METALICA TIPO M-120
□	LUMINARIA METALICA DOBLE 1x12 mts
□	LUMINARIA METALICA SENCILLA 1x9 mts
□	BANCA EN CONCRETO CON ESPALDAR METALICO TIPO M-31
□	MODULO DE JUEGOS INFANTES ZONAL
□	MODULO DE JUEGOS INFANTES TIPO M-3
□	MODULO DE JUEGOS INFANTES TIPO M-5
□	TREATAMIENTO RADICULAREN CONCRETO
□	PRISO EN ADOSUM
□	ZONA VERDE
□	COLORITA A EJECUTAR SEGUN TRAZADO DE LA AVENIDA CIRCUNVALAR DE LOS CERROS
□	ZONA DE AFECTACION VAL

CUADRO DE AREAS

EDIF. RECLER. OTROS M-5	ZONA DE RECREACION PASIVA		ZONA DE RECREACION ACTIVA		TOTAL M2
	DURAS M-2	PAISAJE M-2	DURAS M-2	PAISAJE M-2	
ANENES ABORZADOS	0.00	1,328.92	0.00	0.00	208.40
SENDEROS PEATONALES	0.00	97.81	0.00	0.00	4,328.92
PLAZOLETA DE ENCUENTROS	0.00	102.52	0.00	0.00	97.81
CAMPO DEPORTIVOS	0.00	0.00	1,155.57	1,180.18	102.52
ZONA DE JUEGOS INFANTES	98.00	458.62	0.00	0.00	2,335.75
ZONA VERDES	0.00	0.00	5,388.00	0.00	489.62
MODULO ADMIN-SERVICIOS	84.54	0.00	0.00	0.00	907.51
PORCENTAJE	9.05%	17.68%	51.93%	10.95%	10.76%
TOTAL	982.05	1,935.67	6,685.30	1,155.57	10,848.77

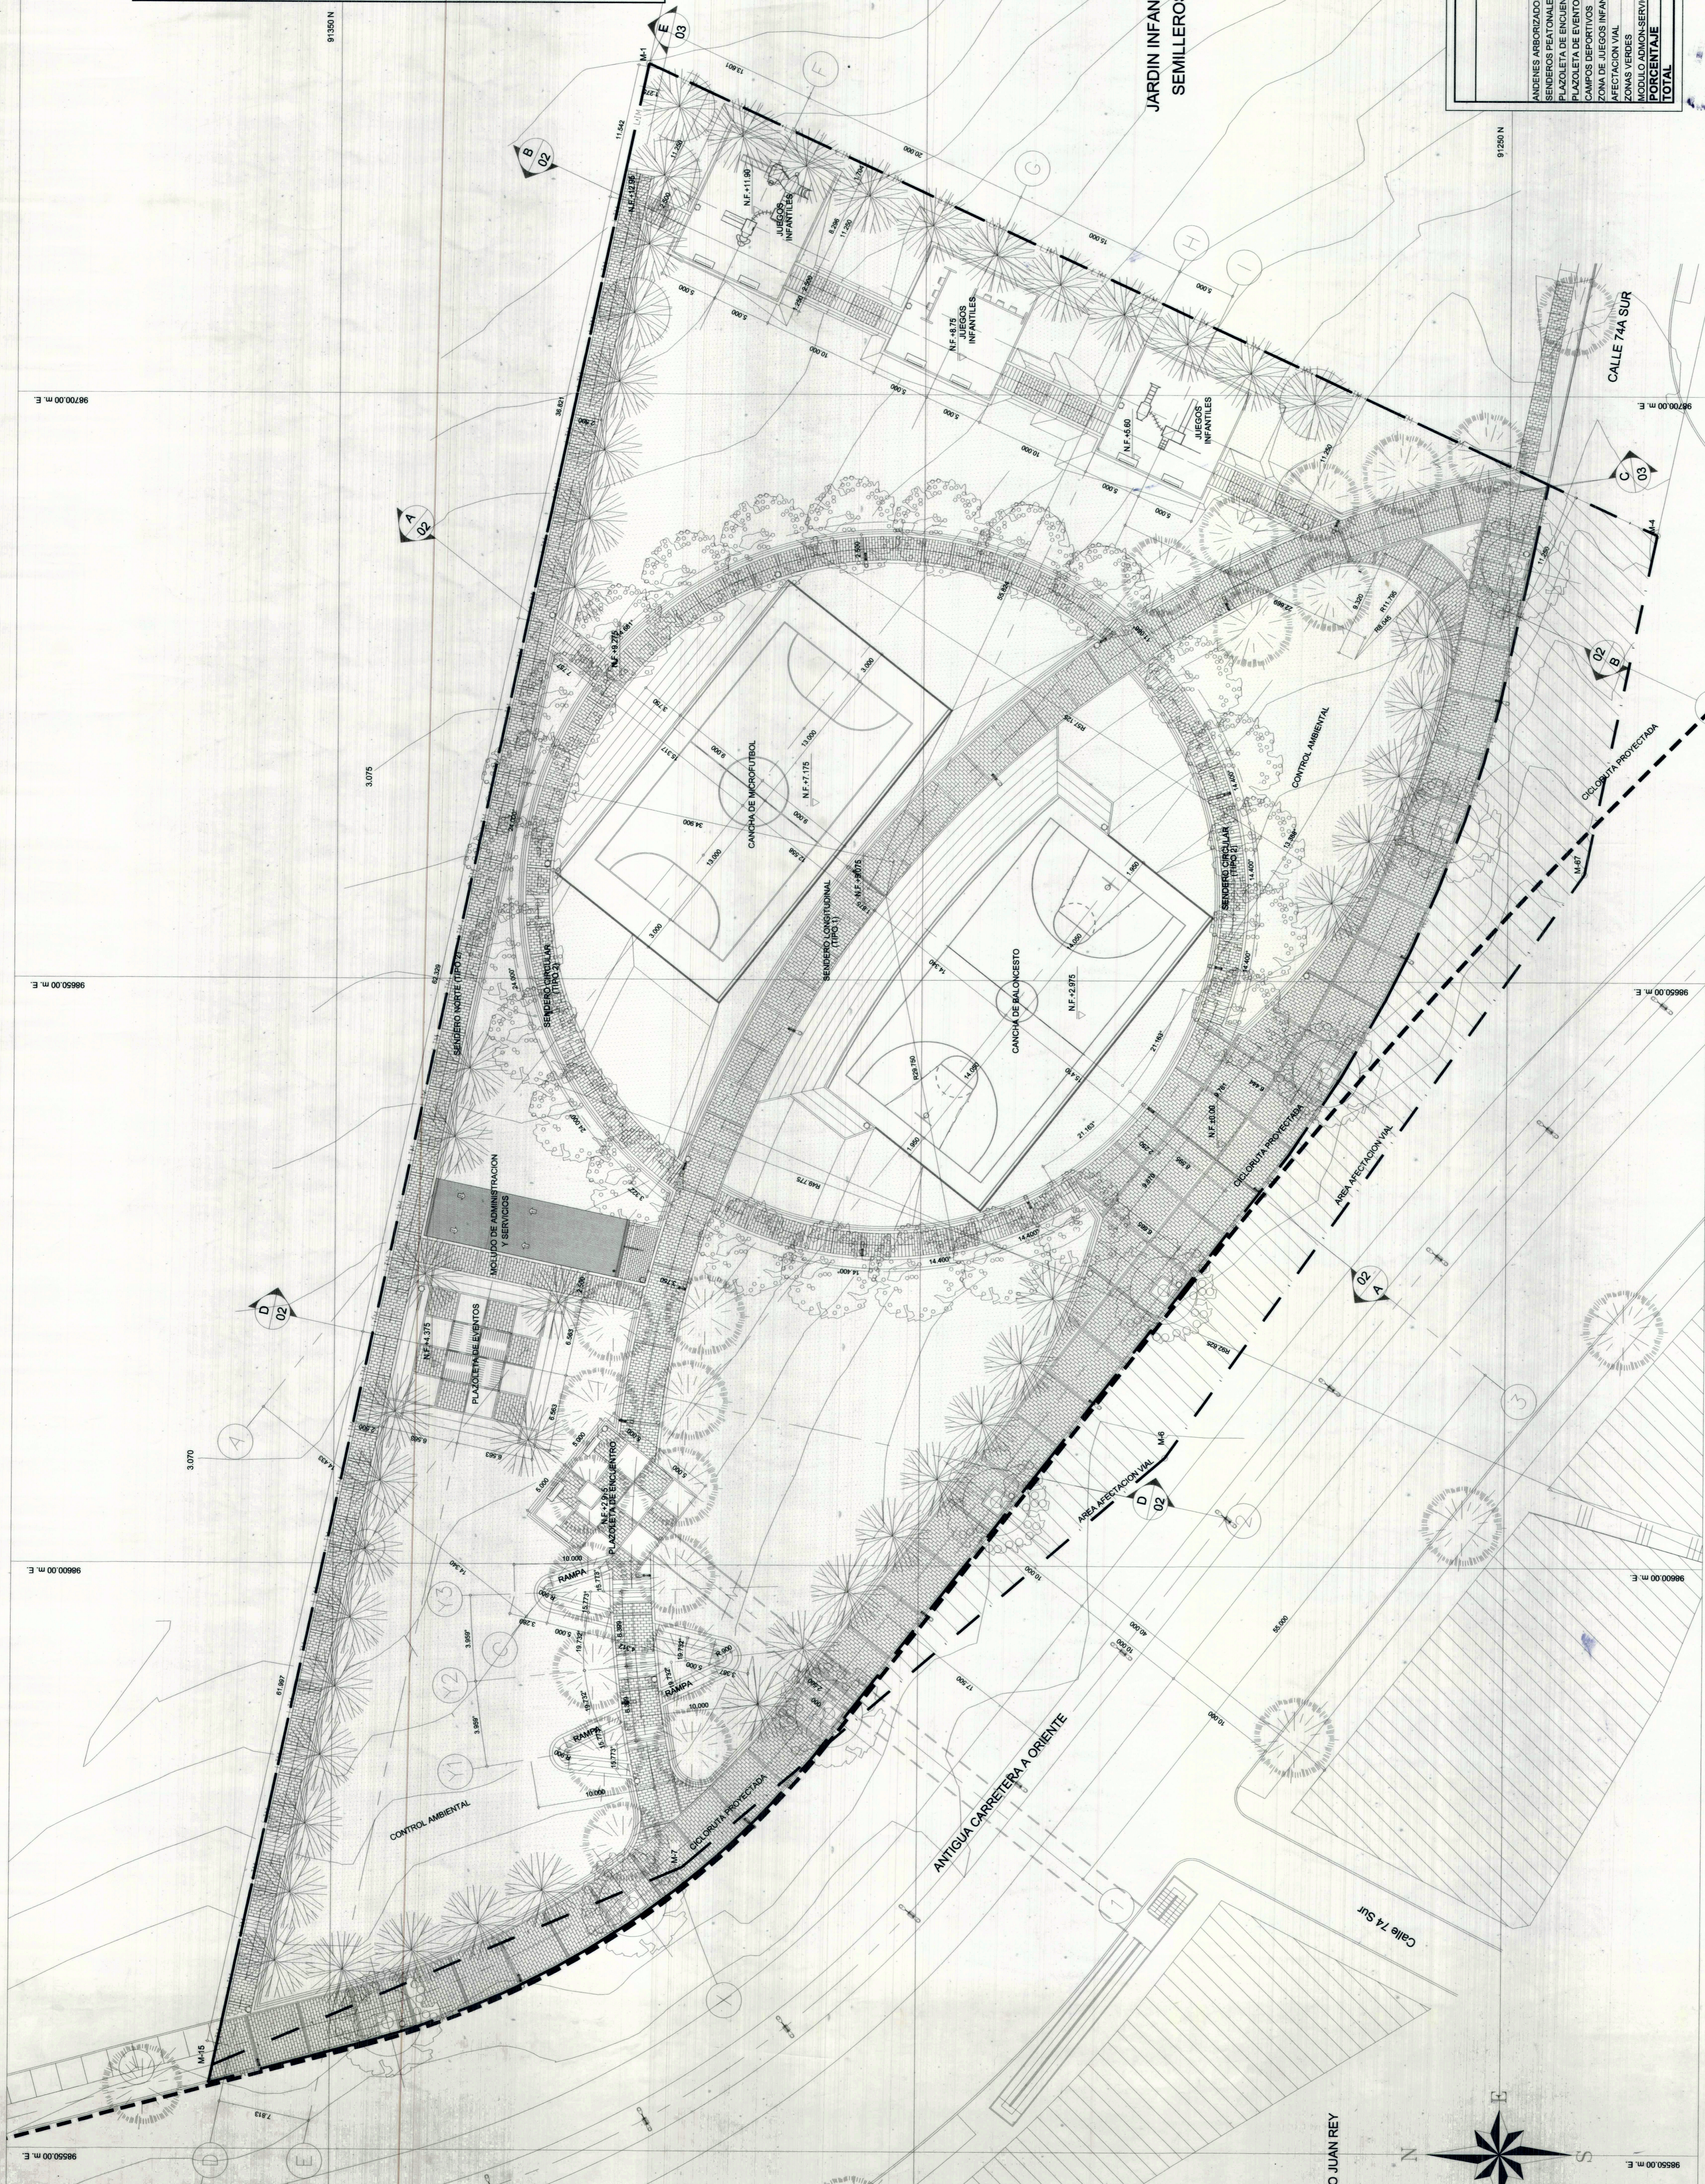

DECRETO No. **340**

FECHA: **22 OCT. 2004**

PARQUE ZONAL PZ-79 SAN CAYETANO
INSTITUTO DISTRITAL PARA LA RECREACION Y EL DEPORTE
Bogotá, Colombia

ALCALDIA MAYOR DE BOGOTÁ D.C.
RECREACION Y DEPORTE

CONTIENE

PLAN DIRECTOR

ESCALA 1:250

FECHA: *[Signature]*

FECHA: *[Signature]*

FECHA: *[Signature]*

COORDINADOR: **05-236**

PLANO No. **1/3**

DISEÑADOR: **MONTAÑA RODRIGUEZ**

PROYECTOS